


Ērgļu novada Sausnējas pagasta teritorijas plānojums, 2007.-2019. g.
 Sausnējas ciema teritorijas plānotā (atļautā) izmantošana
 Mērogs 1:5 000

Ērgļu novada saistošie noteikumi Nr. ...
 „Par Ērgļu novada Sausnējas pagasta teritorijas plānojumu” 2.pielikums
 Pilnveidotā galīgā redakcija
 Apstiprināts 2007.gada 26.aprīlī (prot., §...)
 Ērgļos
 Ērgļu novada domes priekšsēdētājs Guntars Velcis

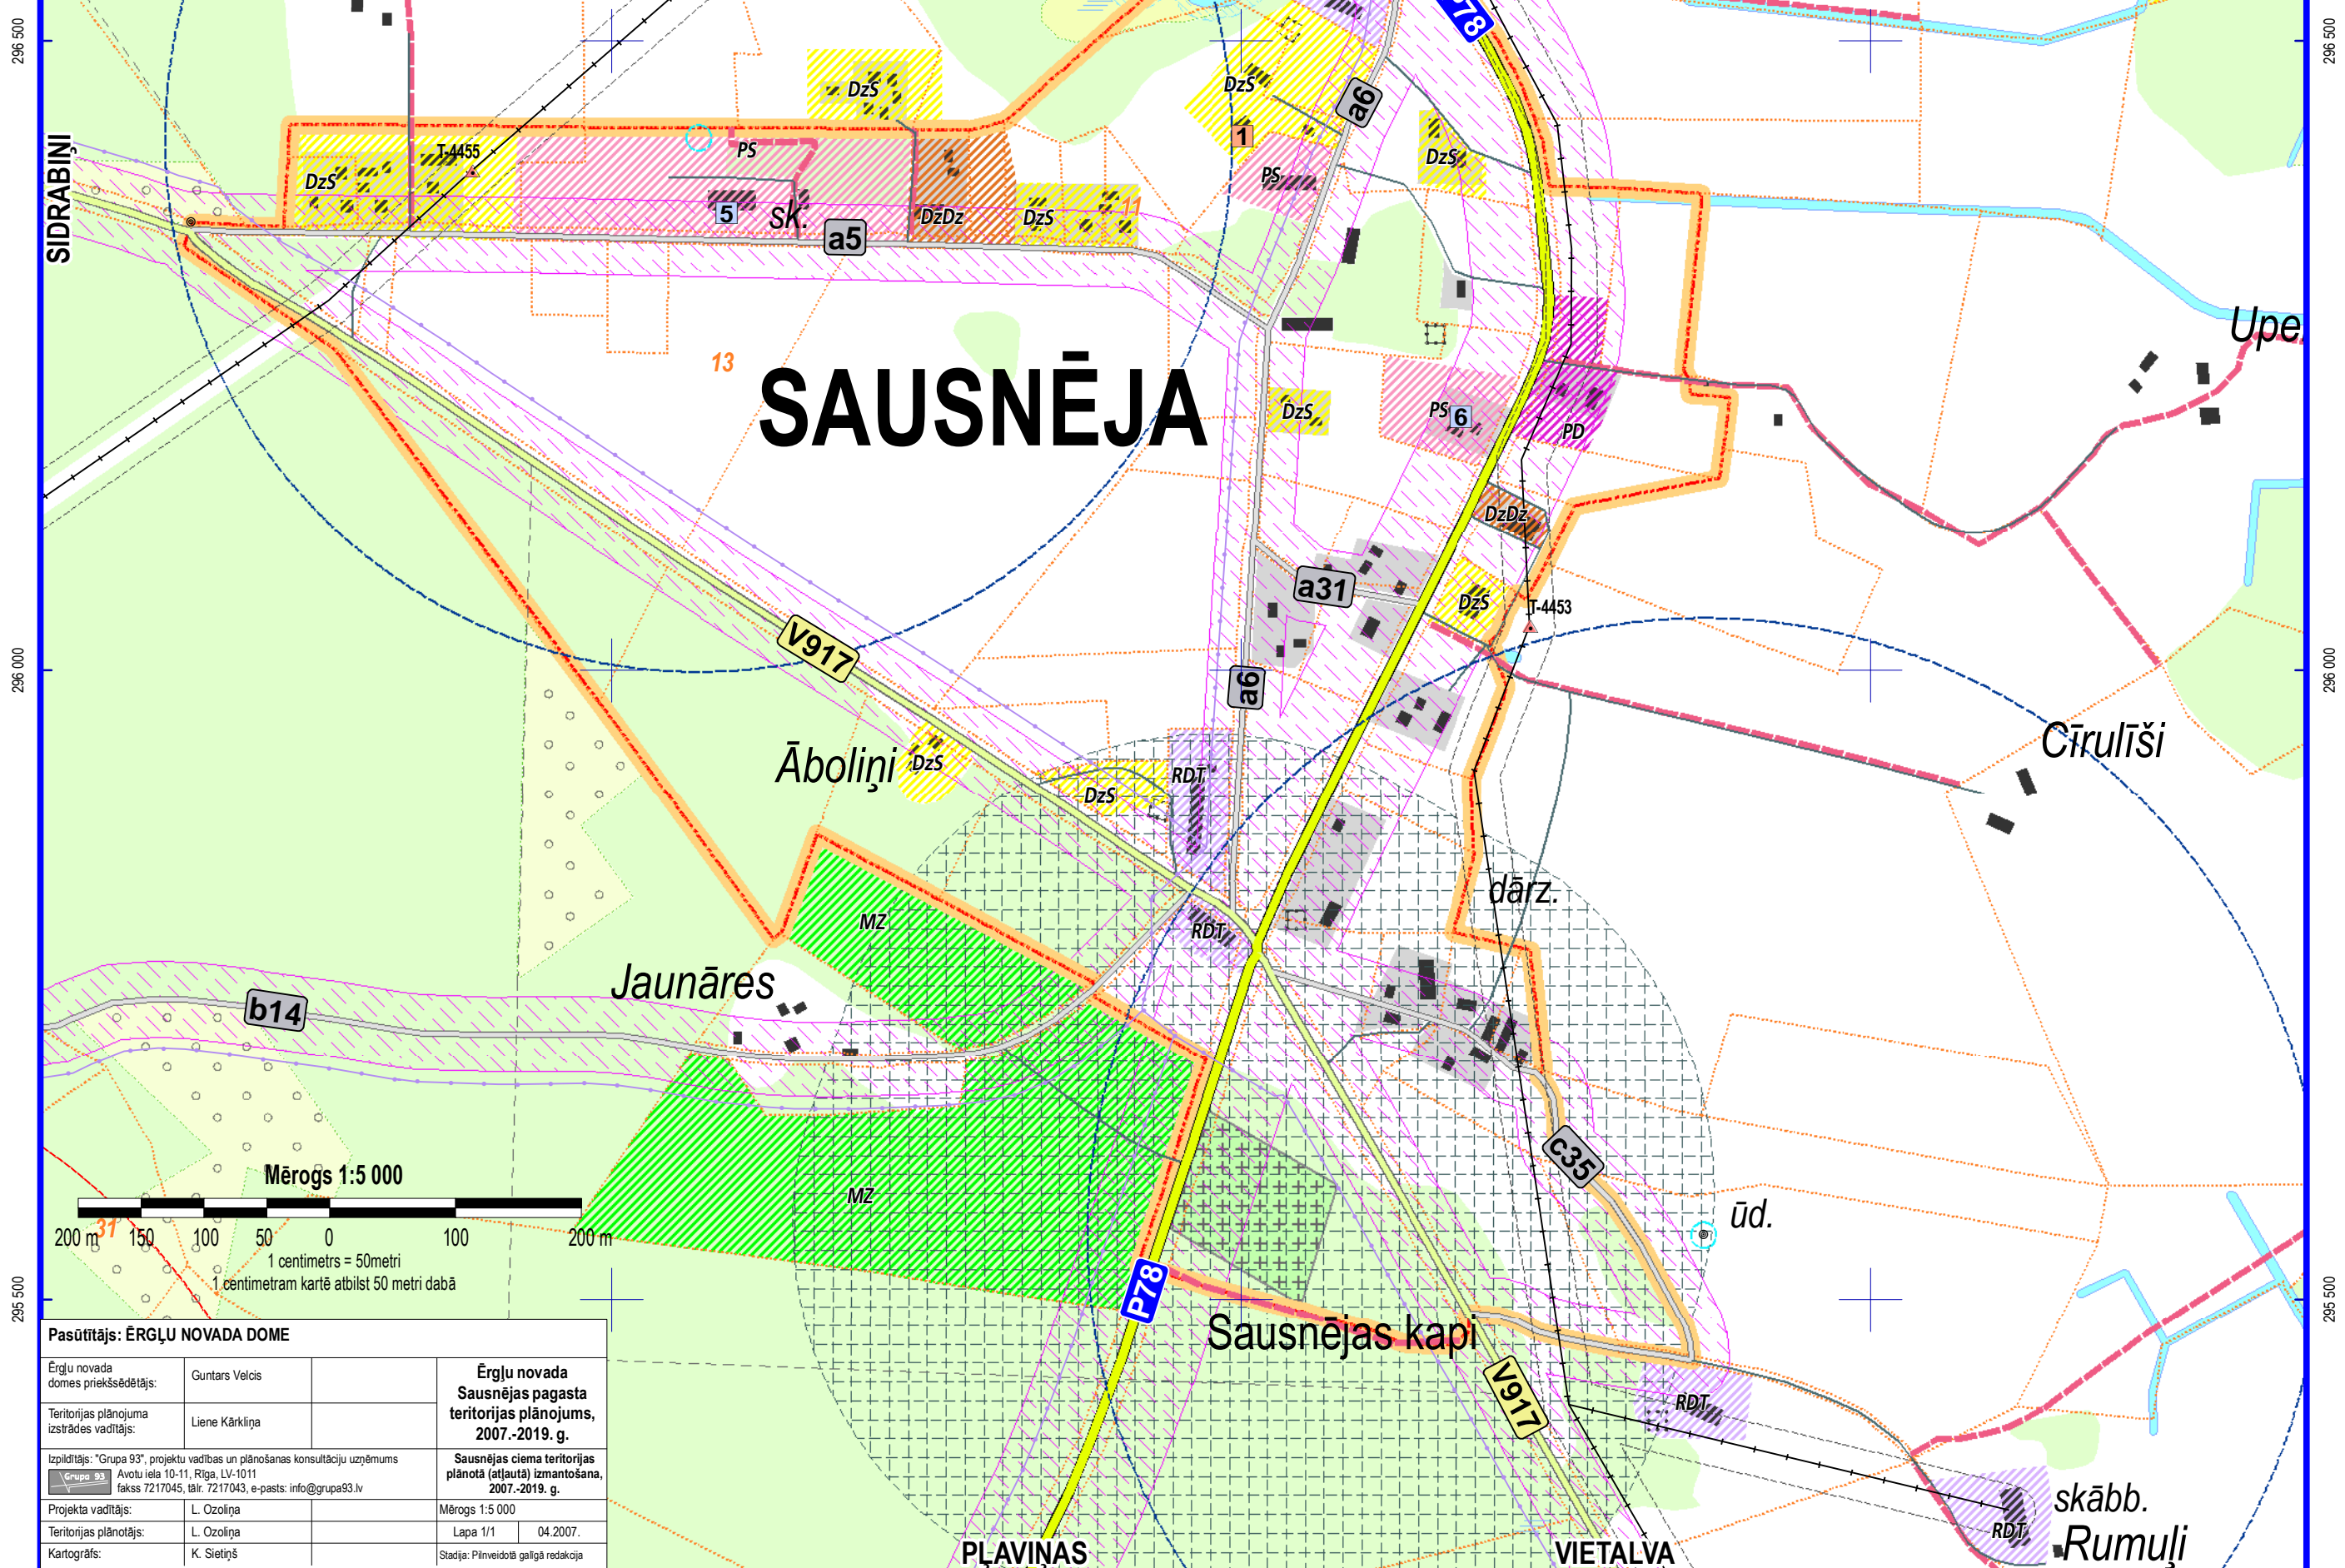

Pasūtītājs: ĒRĢĻU NOVADA DOME		
Ērgļu novada domes priekšsēdētājs:	Guntars Velcis	
Teritorijas plānojuma izstrādes vadītājs:	Liene Kārkliņa	Ērgļu novada Sausnējas pagasta teritorijas plānojums, 2007.-2019. g.
Izpildītājs: "Grupa 93", projektu vadības un plānošanas konsultāciju uzņēmums <small>Grupa 93 Avotu iela 10-11, Rīga, LV-1011 fakss 7217045, tālr. 7217043, e-pasts: info@grupas93.lv</small>		Sausnējas ciema teritorijas plānotā (atļautā) izmantošana, 2007.-2019. g.
Projekta vadītājs:	L. Ozoliņa	Mērogs 1:5 000
Teritorijas plānotājs:	L. Ozoliņa	Lapa 1/1 04.2007.
Kartogrāfs:	K. Sietiņš	Stadija: Pilnveidotā galīgā redakcija

Apzīmējumi

Teritorijas plānotās (atļautās) izmantošanas zonējums

- DzS - savrupmāju dzīvojamās apbūves teritorija
- DzDz - daudzdzīvokļu dzīvojamās apbūves teritorija
- PS - sabiedrisko objektu apbūves teritorija
- PD - jauktas darījumu un sabiedrisko objektu apbūves teritorija
- RDT - jauktas ražošanas, darījumu un tehniskās apbūves teritorija
- I - derīgo izrakteņu atradņu teritorija
- LA - labiekārtotu apstādījumu (parku, skvēru, zaļo joslu) teritorija
- MZ - apmežojamā teritorija
- kapsēta
- ūdenstilpe, ezers
- mežsaimnieciskās teritorijas
- lauksaimnieciskās teritorijas

Inženiertehnisko būvju teritorijas

- 1. šķiras valsts autoceļš
- 2. šķiras valsts autoceļš
- pašvaldības autoceļš
- plānotais servitūta ceļš
- plānotais pašvaldības autoceļš
- VAS "Latvijas valsts meži" ceļš
- cits ceļš
- stiga
- 20 kV elektrisko tīklu līnija
- elektrisko tīklu transformators, tā nr.
- ūdensapgādes tīklu vads
- kanalizācijas tīklu vads
- elektronisko sakaru līnija (SIA „Lattelecom” sakaru līnija)

Aizsargjoslas

- aizsargjosla ap ceļiem
- aizsargjosla gar virszemes ūdensobjektiem
- aizsargjosla ap valsts nozīmes ūdensnotekām
- aizsargjosla ap elektrisko tīklu gaisvadu līnijām

- sanitārā aizsargjosla ap notekūdeņu attīrīšanas iekārtām
- ķīmiskā aizsargjosla ap ūdensapgādes urbūmiem
- stingrā režīma aizsargjosla ap ūdensapgādes urbūmiem
- aizsargjosla ap valsts aizsargājamiem kultūras pieminekļiem
- drošības aizsargjosla ap aizsprostu
- sanitārā aizsargjosla ap kapsētām
- aizsargjosla ap ģeodēziskajiem punktiem

Speciālās teritorijas

- valsts aizsargājamā kultūras pieminekļa teritorija

Īpaši aizsargājamas dabas teritorijas

- īpaši aizsargājams dabas piemineklis, tā nr.
- mikroliegums, tā nr.
- vietējās nozīmes parks, tā nr.

Citi apzīmējumi

- kadastra robeža
- apdzīvotās vietas robeža
- valsts aizsargājams kultūras piemineklis, tā nr.
- potenciāli piesārņota vieta
- īpašumi, no kuriem iesniegti priekšlikumi, priekšlikuma nr.
- grāvis, ūdenstece
- valsts nozīmes ūdensnoteka
- plānotā peldvieta
- hidrants
- ūdens ņemšanas vieta ugunsdzēsības vajadzībām
- ūdensapgādes urbums, tā nr.
- sociālās infrastruktūras objekts, tā nr.
- kultūrvēsturisks objekts, tā nr.